


SILNICE I/24 MAJDALANA - PRŮTAH

PŘÍLOHA K ŽÁDOSTI

2. ETAPA

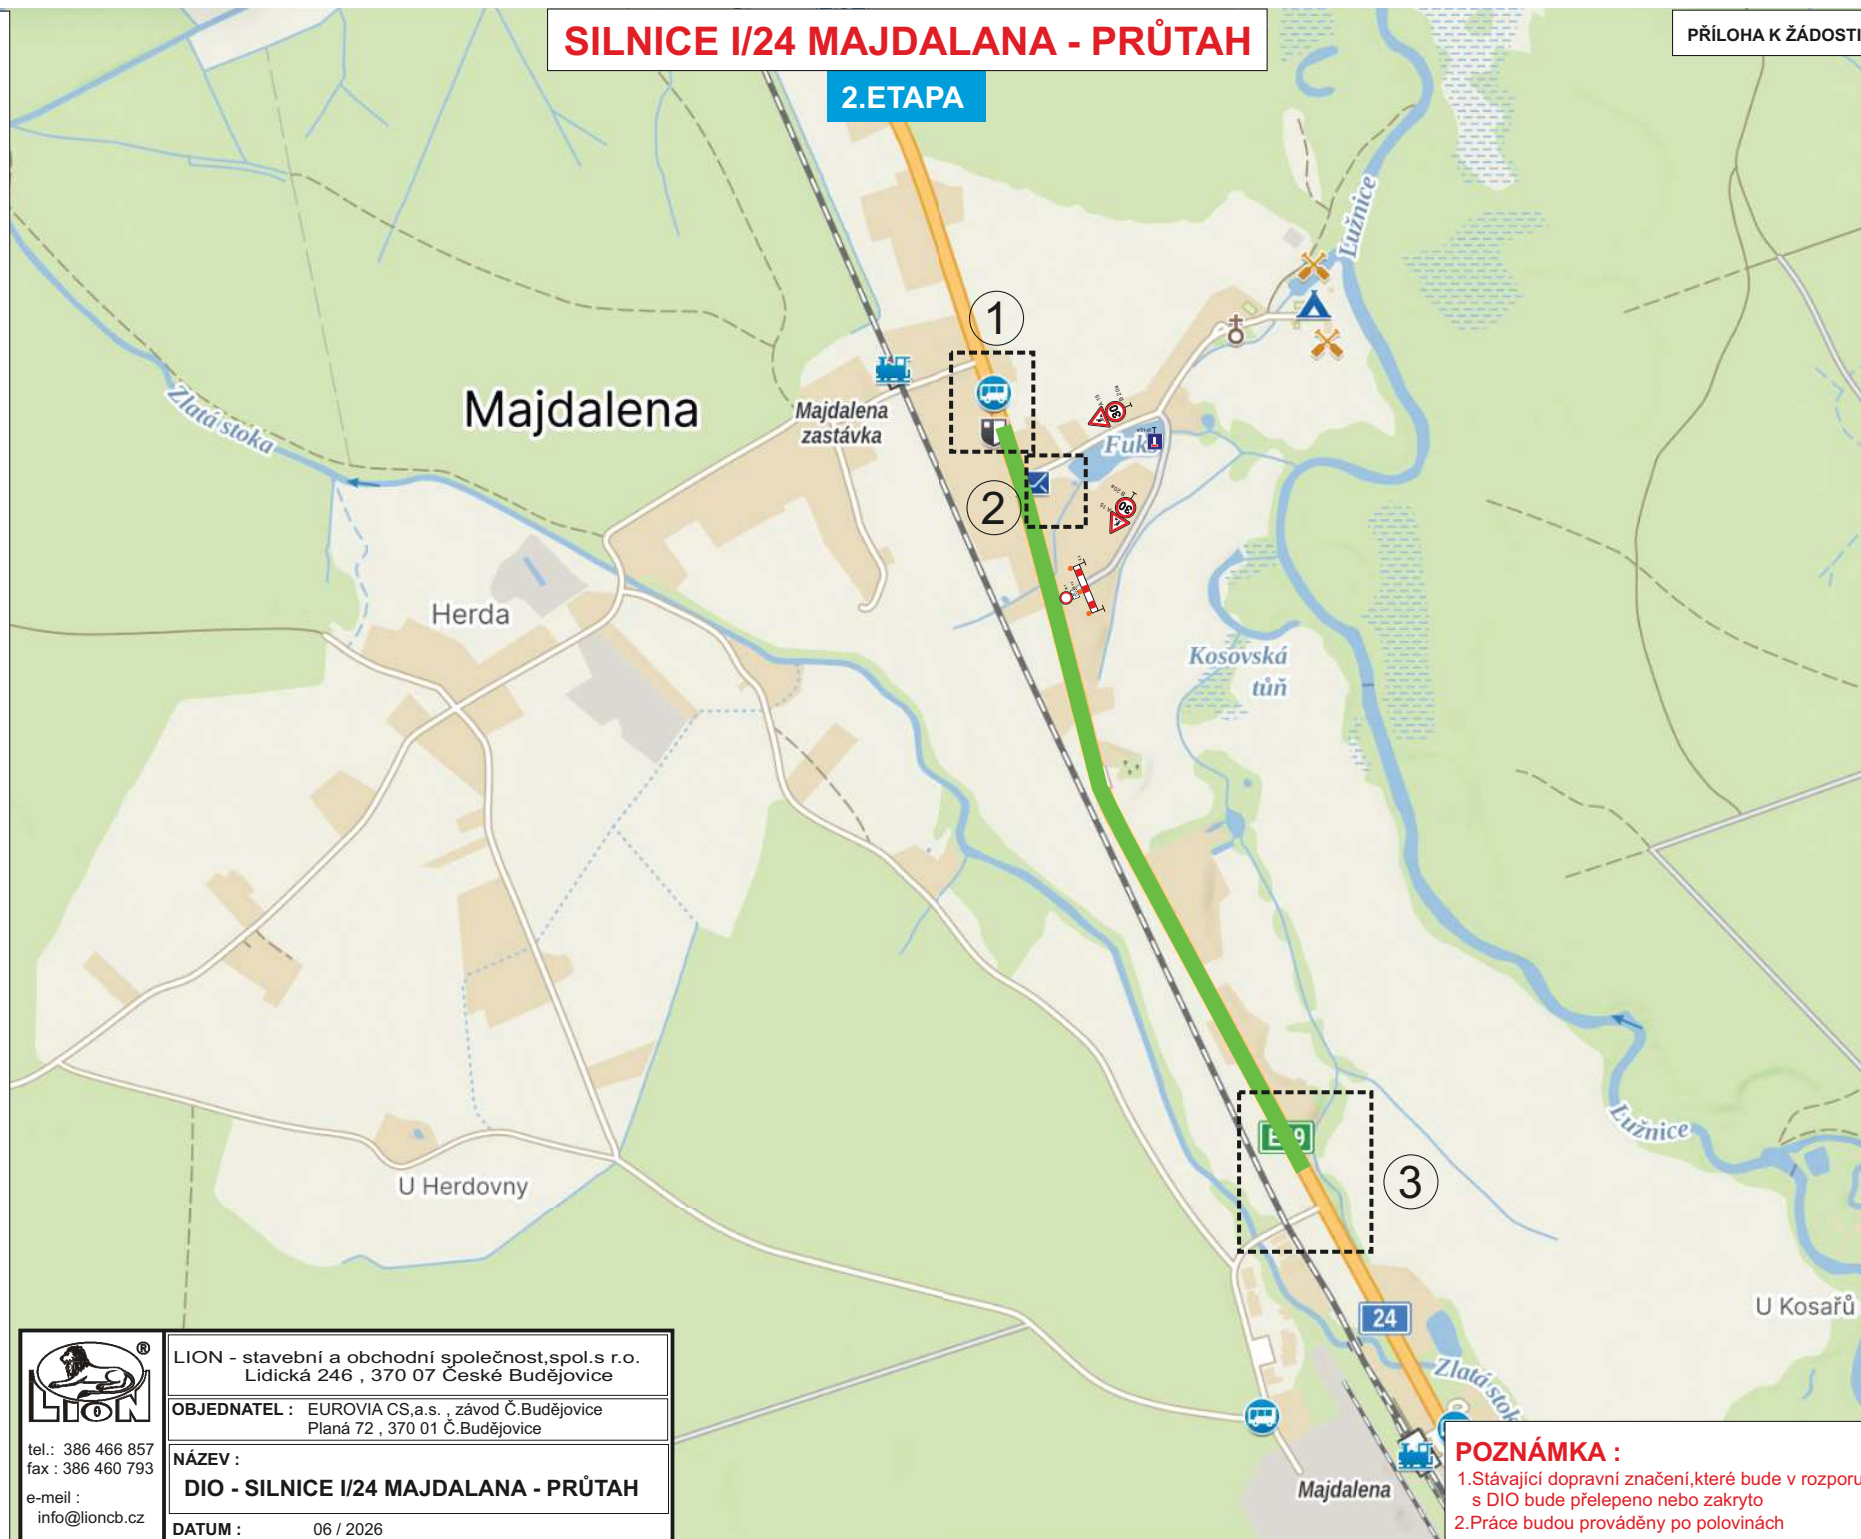

LION - stavební a obchodní společnost, spol. s r.o.
Lidická 246, 370 07 České Budějovice

OBJEDNATEL : EUROVIA CS, a.s., závod Č. Budějovice
Planá 72, 370 01 Č. Budějovice

NÁZEV :

DIO - SILNICE I/24 MAJDALANA - PRŮTAH

DATUM :

06 / 2026

tel.: 386 466 857
fax : 386 460 793
e-mail :
info@lioncb.cz