


SILNICE I/24 MAJDALANA - PRŮTAH

PŘÍLOHA K ŽÁDOSTI

3.ETAPA

POZNÁMKA :

- 1.Stávající dopravní značení,které bude v rozporu s DIO bude přelepeno nebo zakryto
- 2.Práce budou prováděny po polovinách

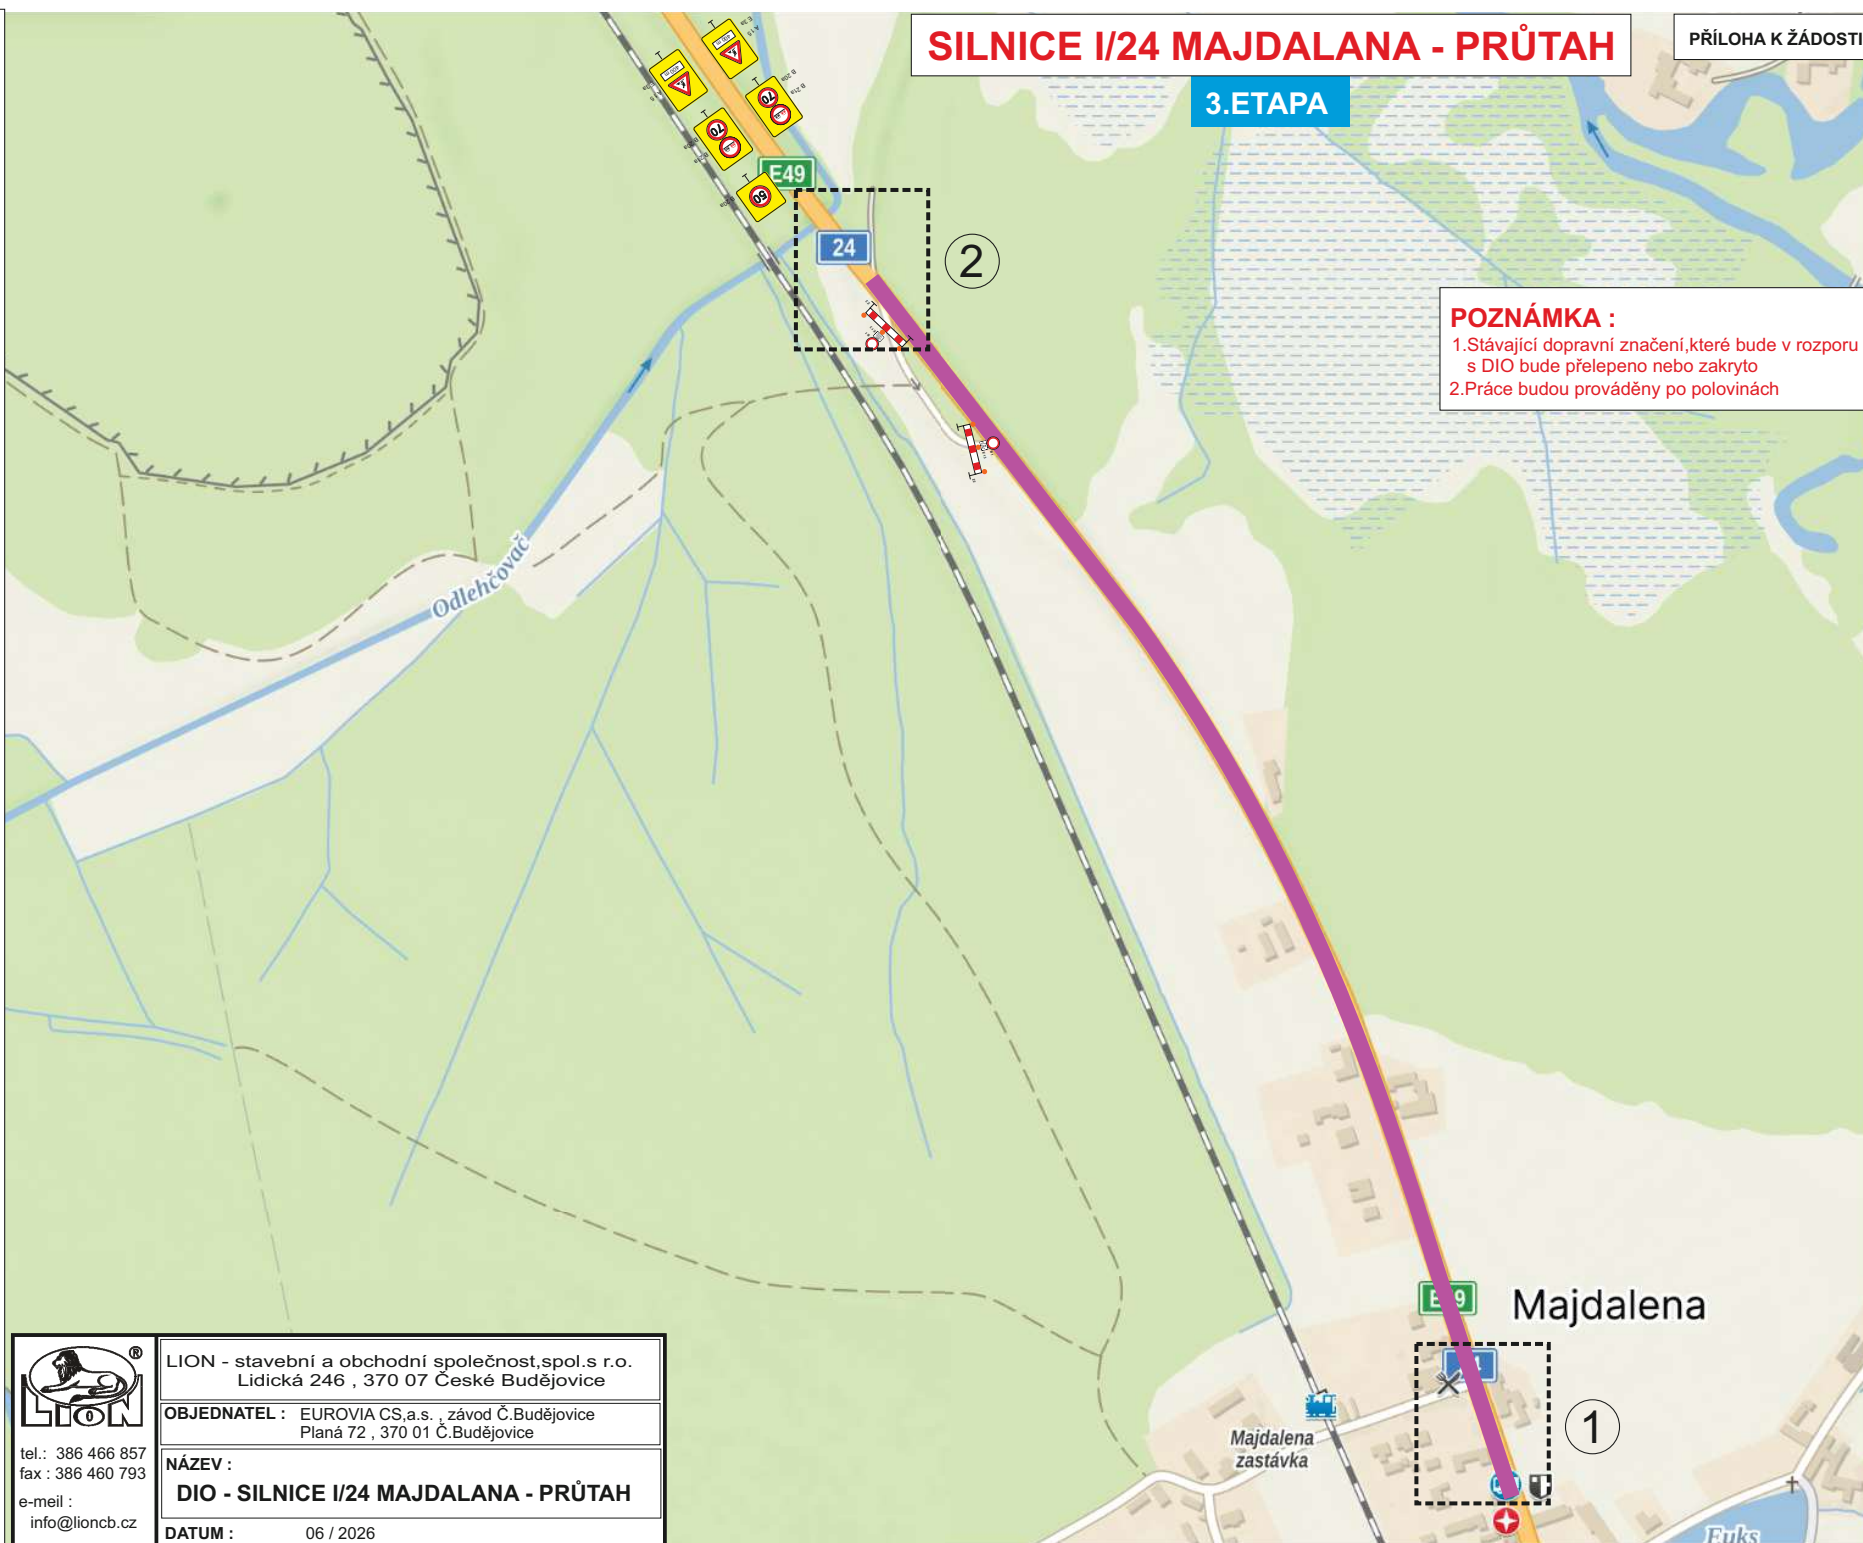

LION - stavební a obchodní společnost, spol.s r.o.
Lidická 246 , 370 07 České Budějovice

OBJEDNATEL : EUROVIA CS,a.s. , závod Č.Budějovice
Planá 72 , 370 01 Č.Budějovice

NÁZEV :
DIO - SILNICE I/24 MAJDALANA - PRŮTAH

DATUM : 06 / 2026

tel.: 386 466 857
fax : 386 460 793
e-mail :
info@lioncb.cz

