


SILNICE I/24 MAJDALANA - PRŮTAH

PŘÍLOHA K ŽÁDOSTI

CELKOVÁ SITUACE

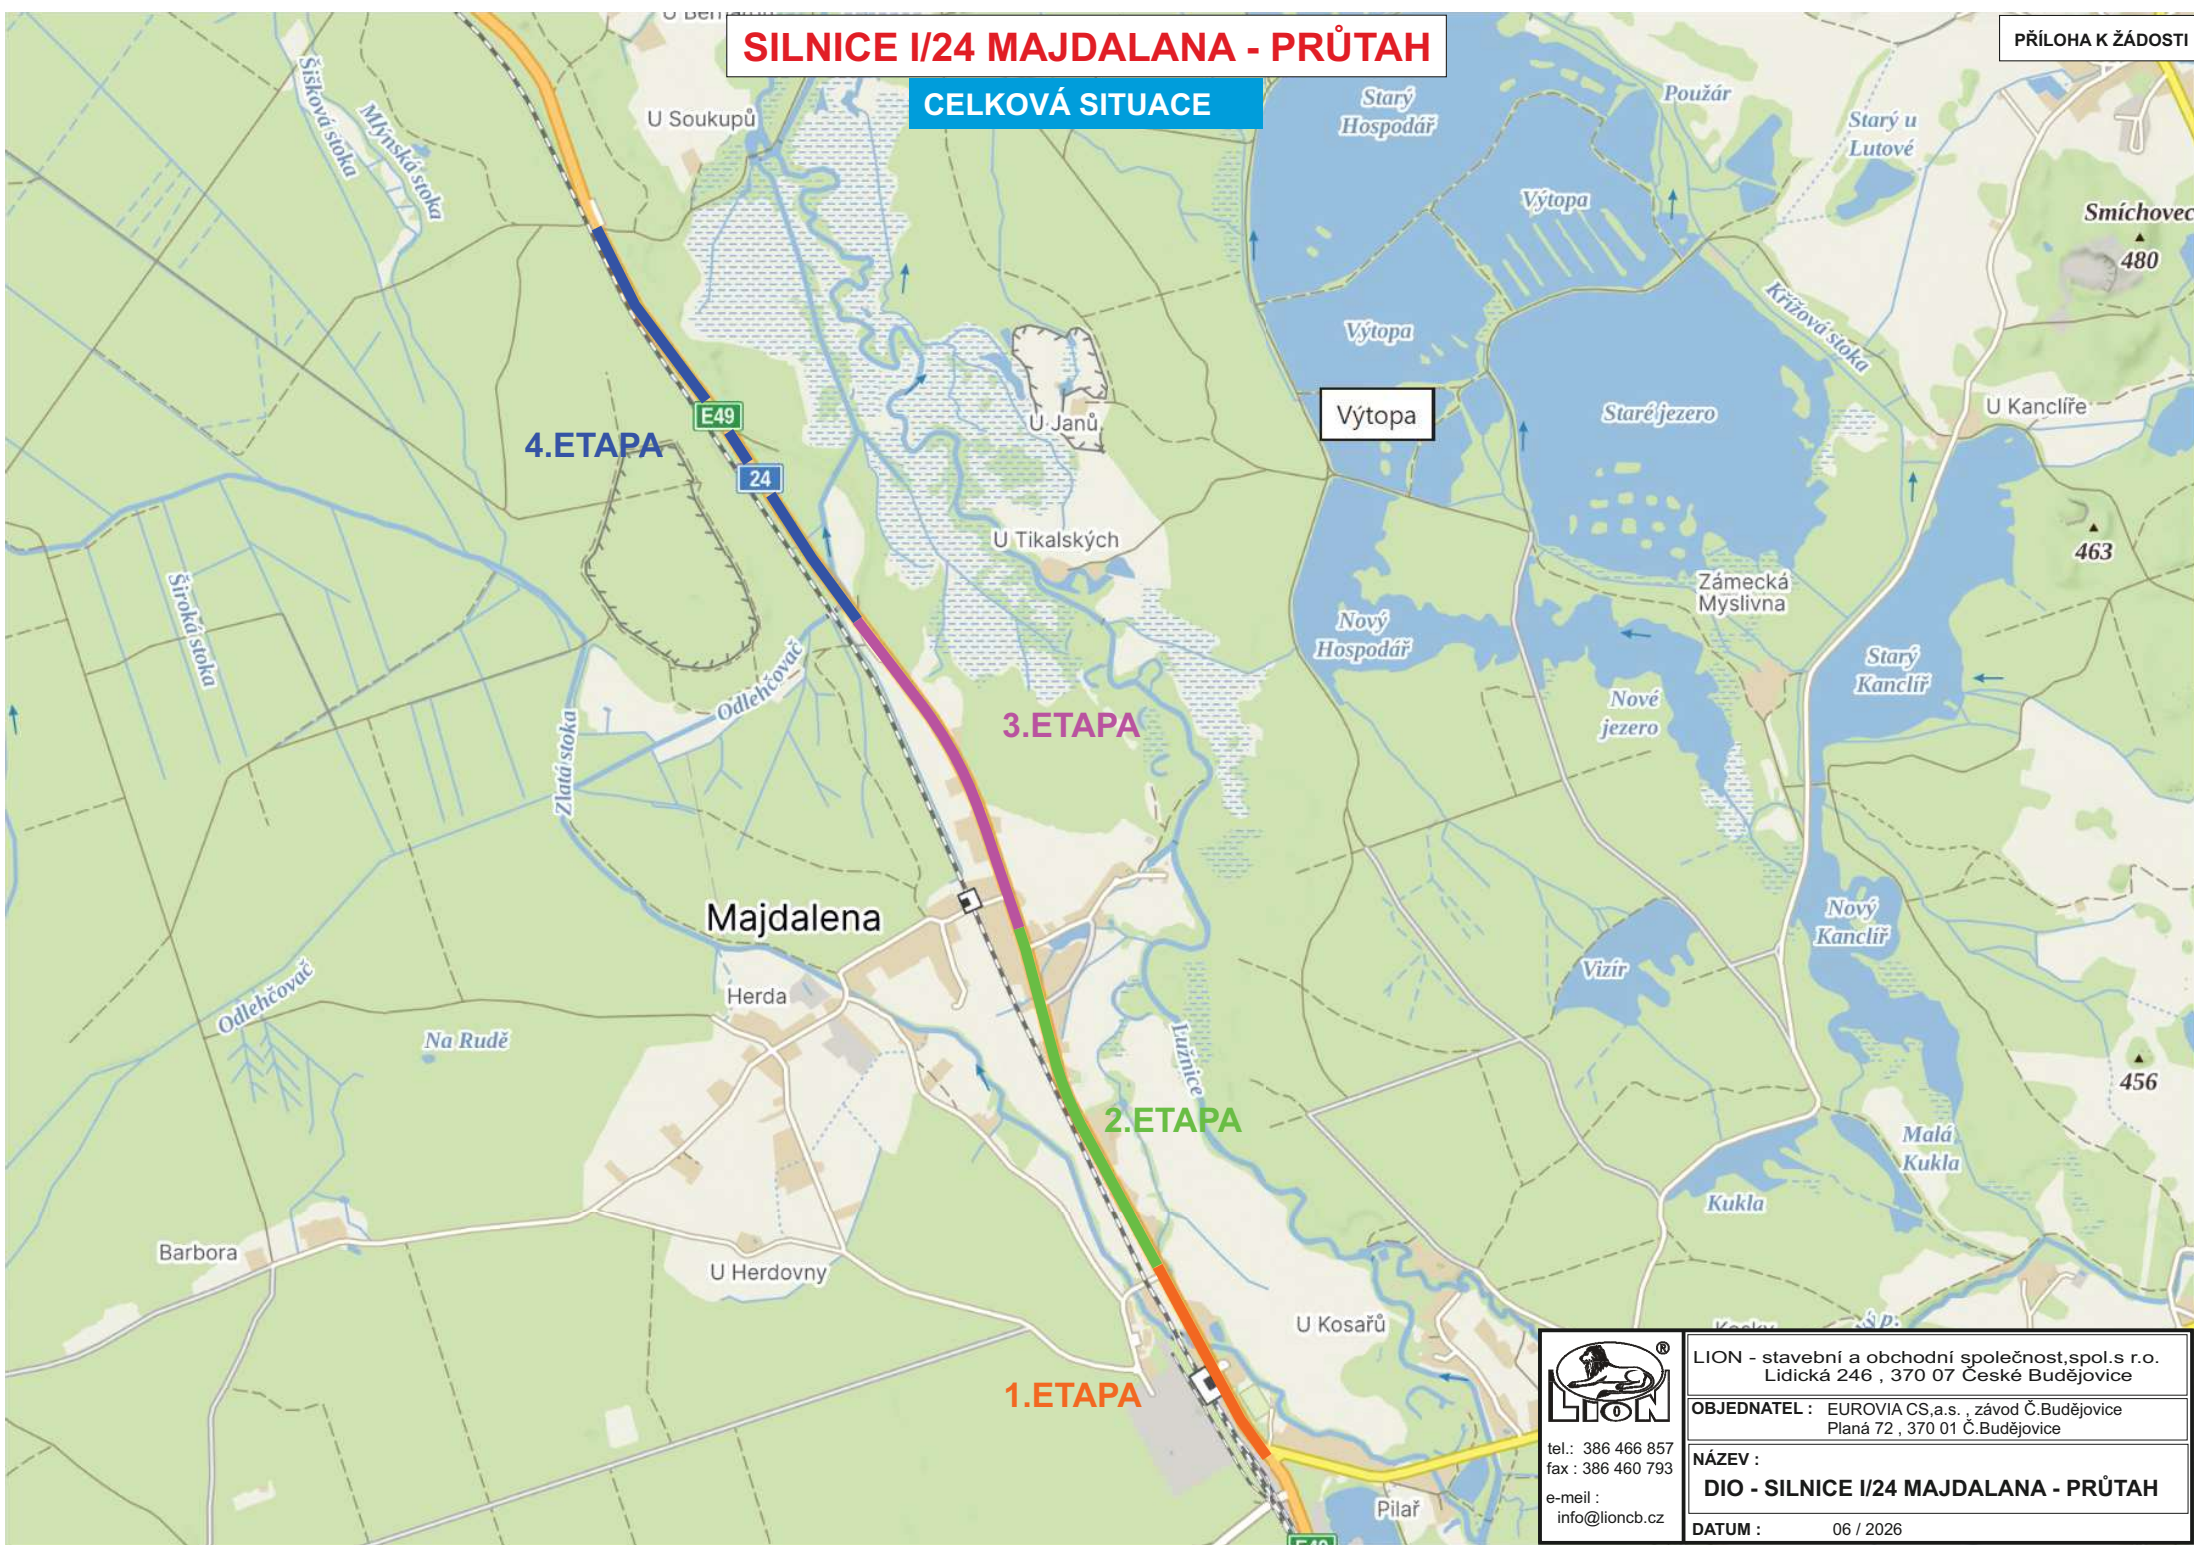

tel.: 386 466 857
fax : 386 460 793
e-mail :
info@lioncb.cz

LION - stavební a obchodní společnost, spol. s r.o.
Lidická 246 , 370 07 České Budějovice

OBJEDNATEL : EUROVIA CS,a.s. , závod Č.Budějovice
Planá 72 , 370 01 Č.Budějovice

NÁZEV :
DIO - SILNICE I/24 MAJDALANA - PRŮTAH

DATUM : 06 / 2026