
ZNAKON


Vjezdy na stavbu I/20 Hněvkov - Sedlice


DIO - Vjezdy na stavbu I/20 Hněvkov - Sedlice

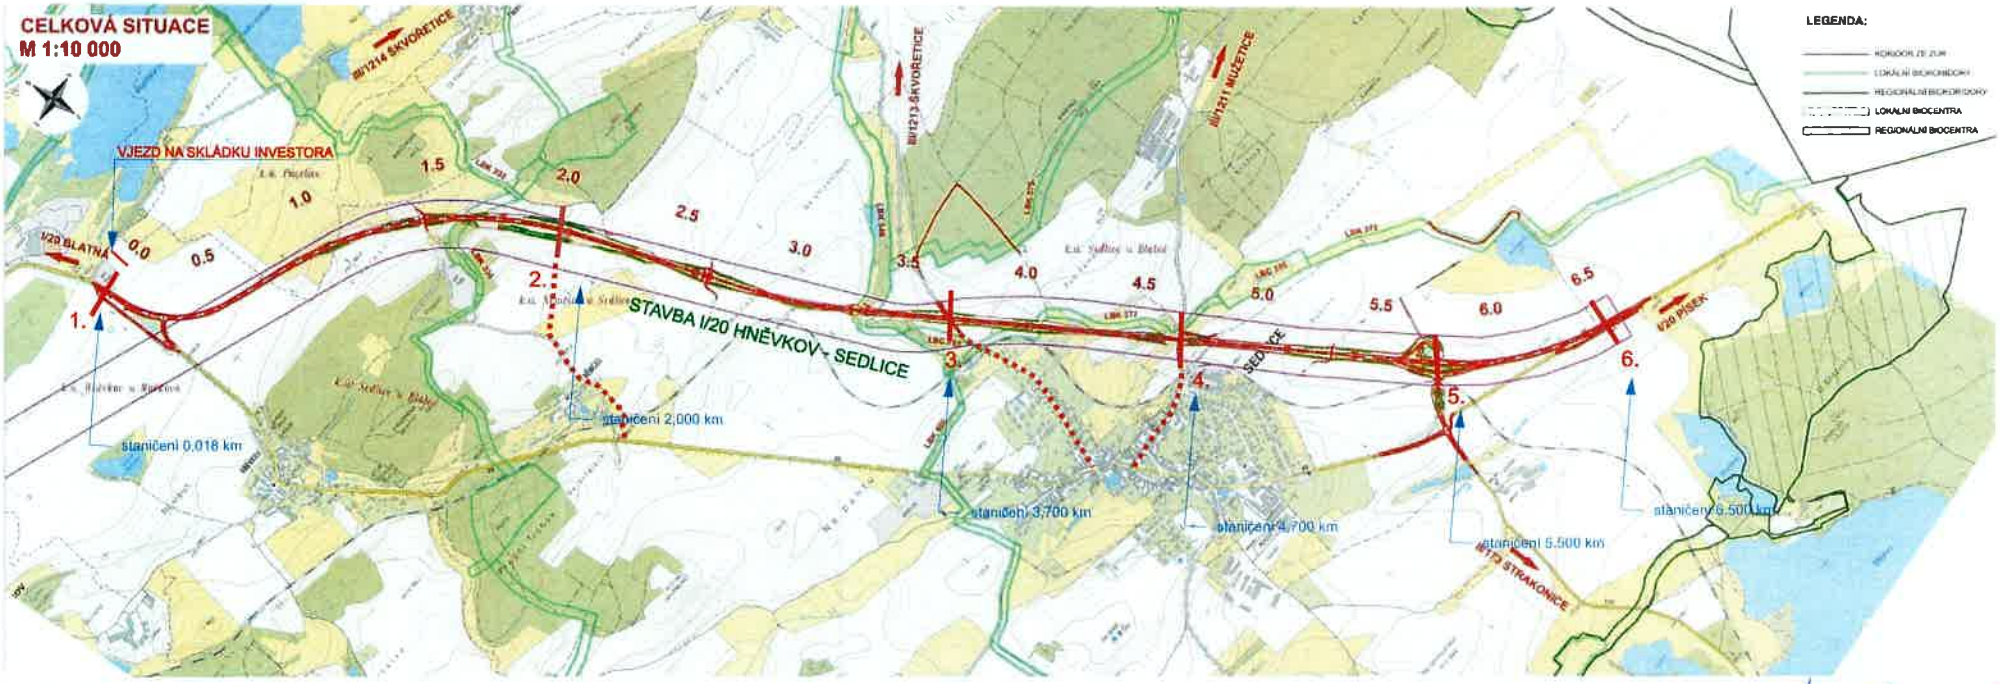

Vjezdy na stavbu I/20 Hněvkov - Sedlice jsou v celkové situaci označeny pořadovými čísly 1 - 6. Vjezd na skládku investora je označen samostatným popisem v situaci. Poloha jednotlivých vjezdů je určena příslušným staničením a jejich dopravní řešení je uvedeno v samostatných detailech. Přechodné dopravní značení bude provedeno dle TP 66 a platných právních předpisů.

KRAJSKÝ ÚŘAD - JIHOČESKÝ KRAJ
Odbor dopravy a silničního hospodářství
Dopravní značení schváleno
Č.j.: KUJCK 178044/2026
Ze dne 26. 10. 2026

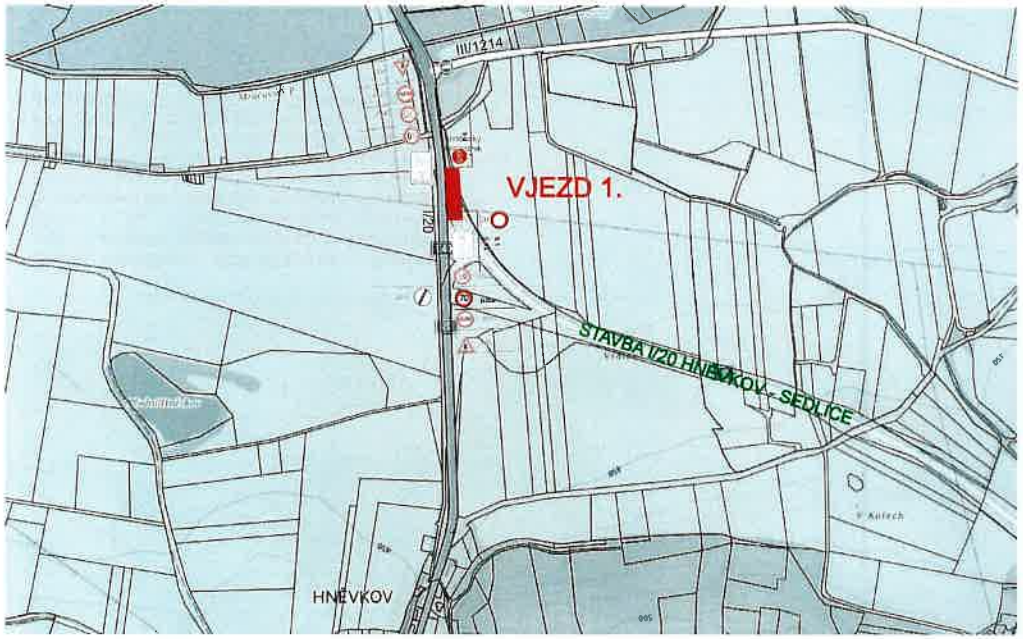


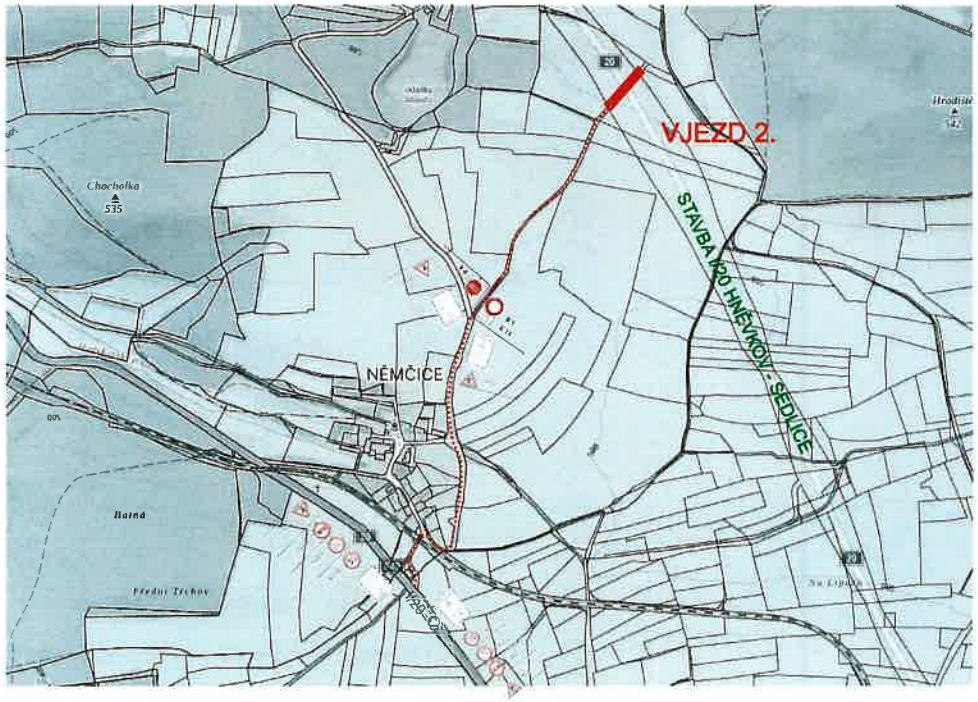

ZNAKON

Vjezdy na stavbu I/20 Hněvkov - Sedlice

DIO - Vjezdy na stavbu I/20 Hněvkov - Sedlice

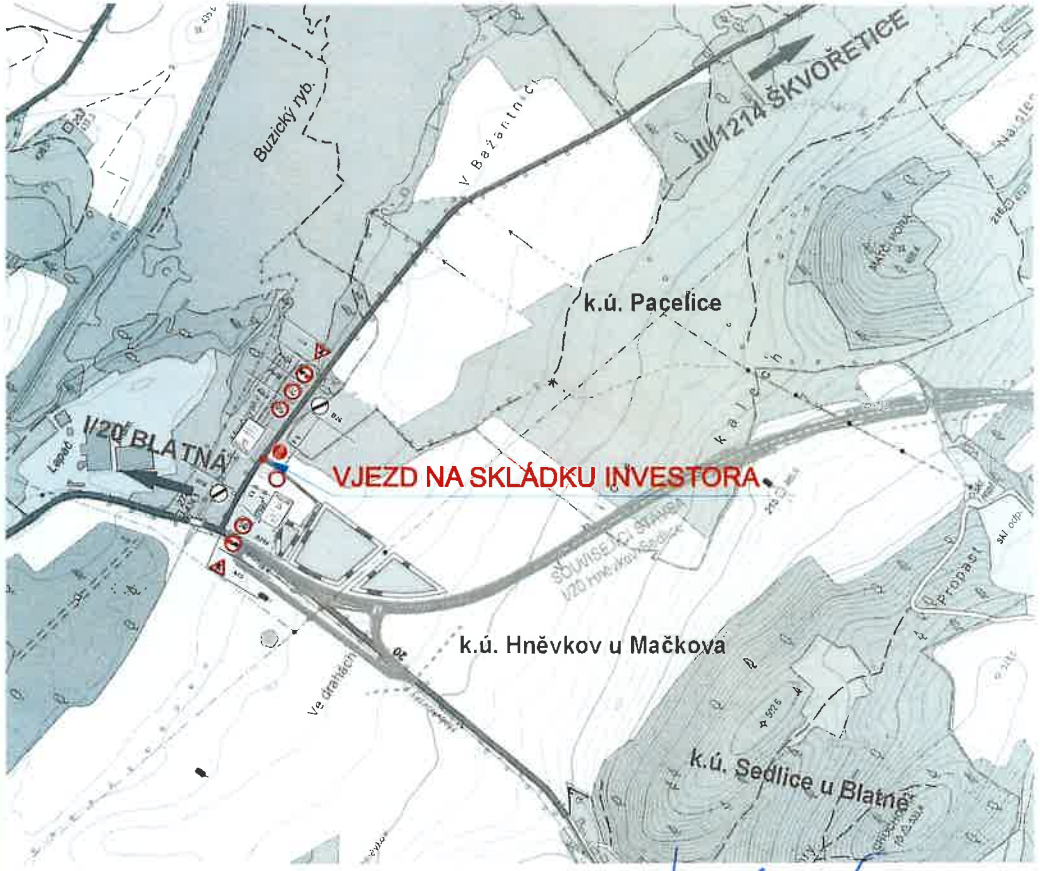

KRAJSKÝ ÚŘAD - JIHOČESKÝ KRAJ
Odbor dopravy a silničního hospodářství
Dopravní značení schváleno (1)
Č.j.: KUJCK 130044/2026
Ze dne 16.10.2026